



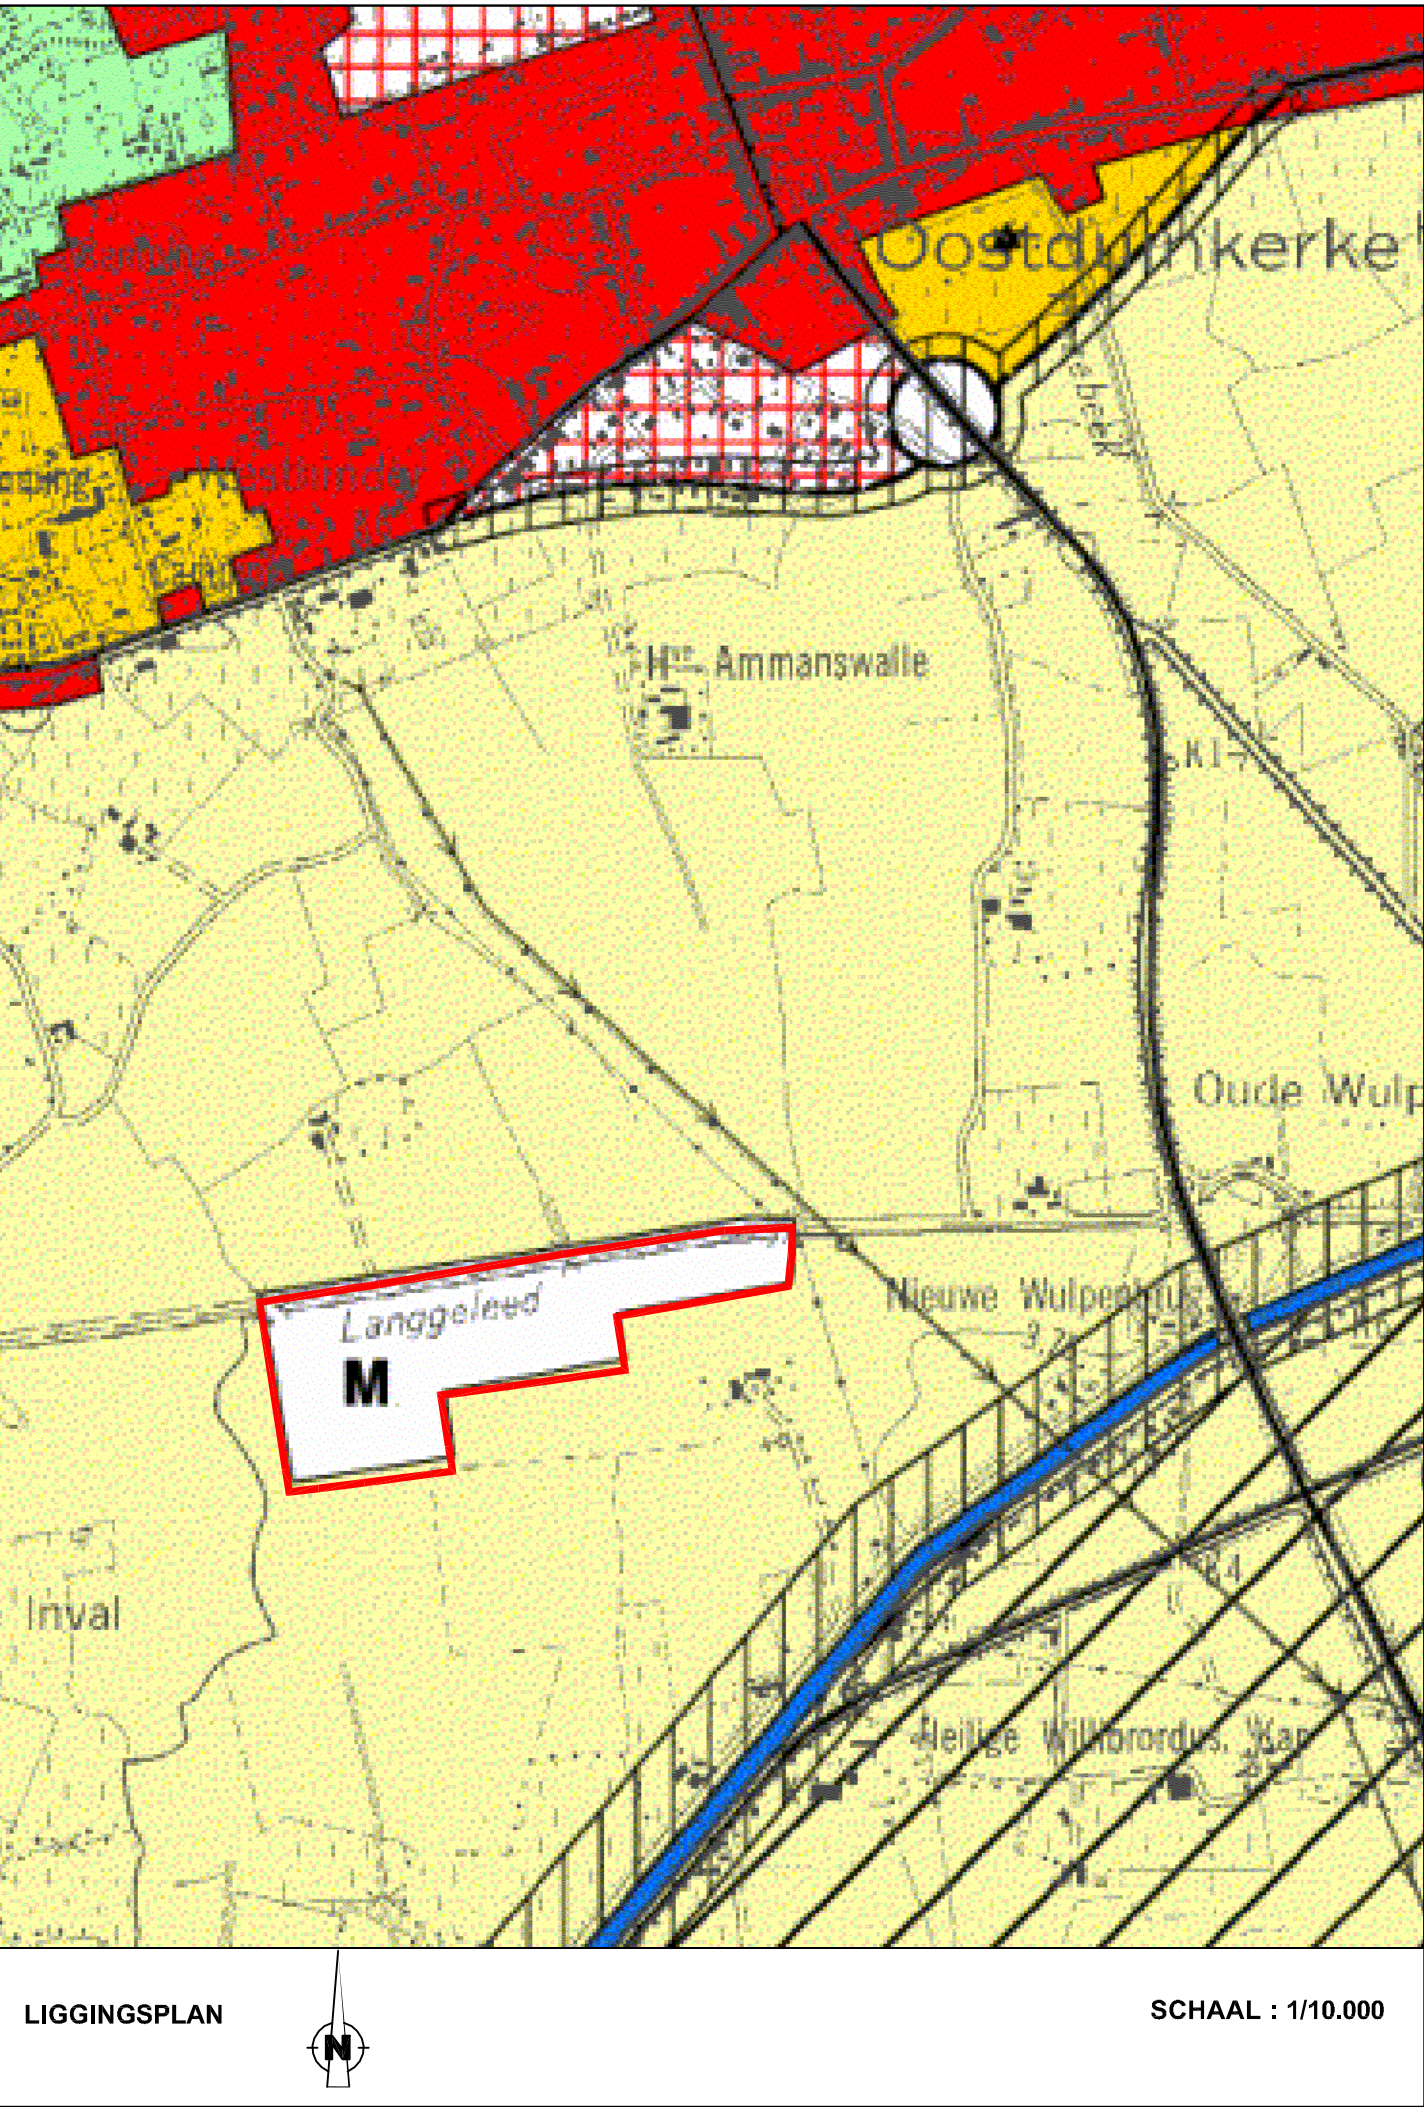
Provincie West-Vlaanderen
Gemeente
Koksijde

RUP Munitiedepot

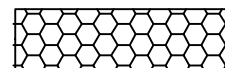
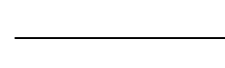
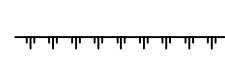
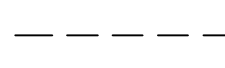
Grafisch plan
algplanid: RUP_38014_214_00013_00001

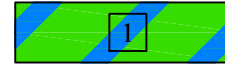
DOSSIERNR : 276337	PLANNR : 3/3	SCHAAL : 1/1000
PLANGEBIED : 11,28 HA	DATUM : Mei 2009	
WIJZIGINGEN		
NR	DATUM	AARD
1	01/10/2009	Besprekingsvergadering
2	18/01/2010	Plenaire vergadering 18/12/2009
3	22/03/2010	Plenaire vergadering 04/03/2010
4	06/09/2010	Bespreking bezwaren voor Gecore 08/09/2010
5	04/11/2010	Aanpassing n.a.v. Openbaar Onderzoek
 Grontmij vestiging Brugge Oude Rode Steenweg 148 B-8000 Brugge T: +32 (0) 50 79 90 F: +32 (0) 45 79 90 e: vest.brugge@grontmij.be www.grontmij.be		De Ruimtelijke planner : Arch. Karel Vanackere De Greve Sara Projecttekenaar : Melinda Godderis
p:\276337\5_gm\mussod\276337_munitiedepot_15+12bis_mgs.dwg -> gp		PLANOPP : 0000000000 mm

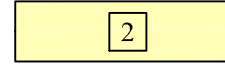
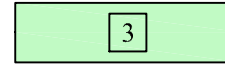
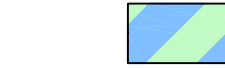
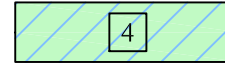
Gezien en voorlopig vastgesteld door de gemeenteraad in vergadering van 19/04/2010		
op bevel, De Secretaris,		De Voorzitter,
J. Stekelorum	Zegel van de gemeente	L. Deltombe
Het college van burgemeester en schepenen verklaart dat onderhavig RUP voor iedereen ter inzage heeft gelegen van 17/05/2010 tot 19/07/2010 namens het college		
op bevel, De Secretaris,		De Burgemeester,
J. Stekelorum	Zegel van de gemeente	M. Vanden Bussche
Gezien en definitief vastgesteld door de gemeenteraad in vergadering van 15/11/2010		
op bevel, De Secretaris,		De Voorzitter,
J. Stekelorum	Zegel van de gemeente	L. Deltombe



LEGENDE

-  Bebouwing privaat karakter
-  Bebouwing militaire doeleinden
-  Perceelsgrens
-  Talud
-  Grens RUP
-  Zonegrens

Categorie 6: OVERIG GROEN
subcategorie a) gemengd openruimtegebied
 Waterbuffer

- Categorie 9: GEMEENSCHAPS-EN NUTSVORZIENING
-  Open ruimte met integratie gemeentelijke opslagplaats
 -  Dierenasiel met wisselbestemming 'Open ruimte met integratie gemeentelijke opslagplaats'
 -  Uiterst bebouwbare zone
 -  Hondenclub met wisselbestemming 'Open ruimte met integratie gemeentelijke opslagplaats'

