
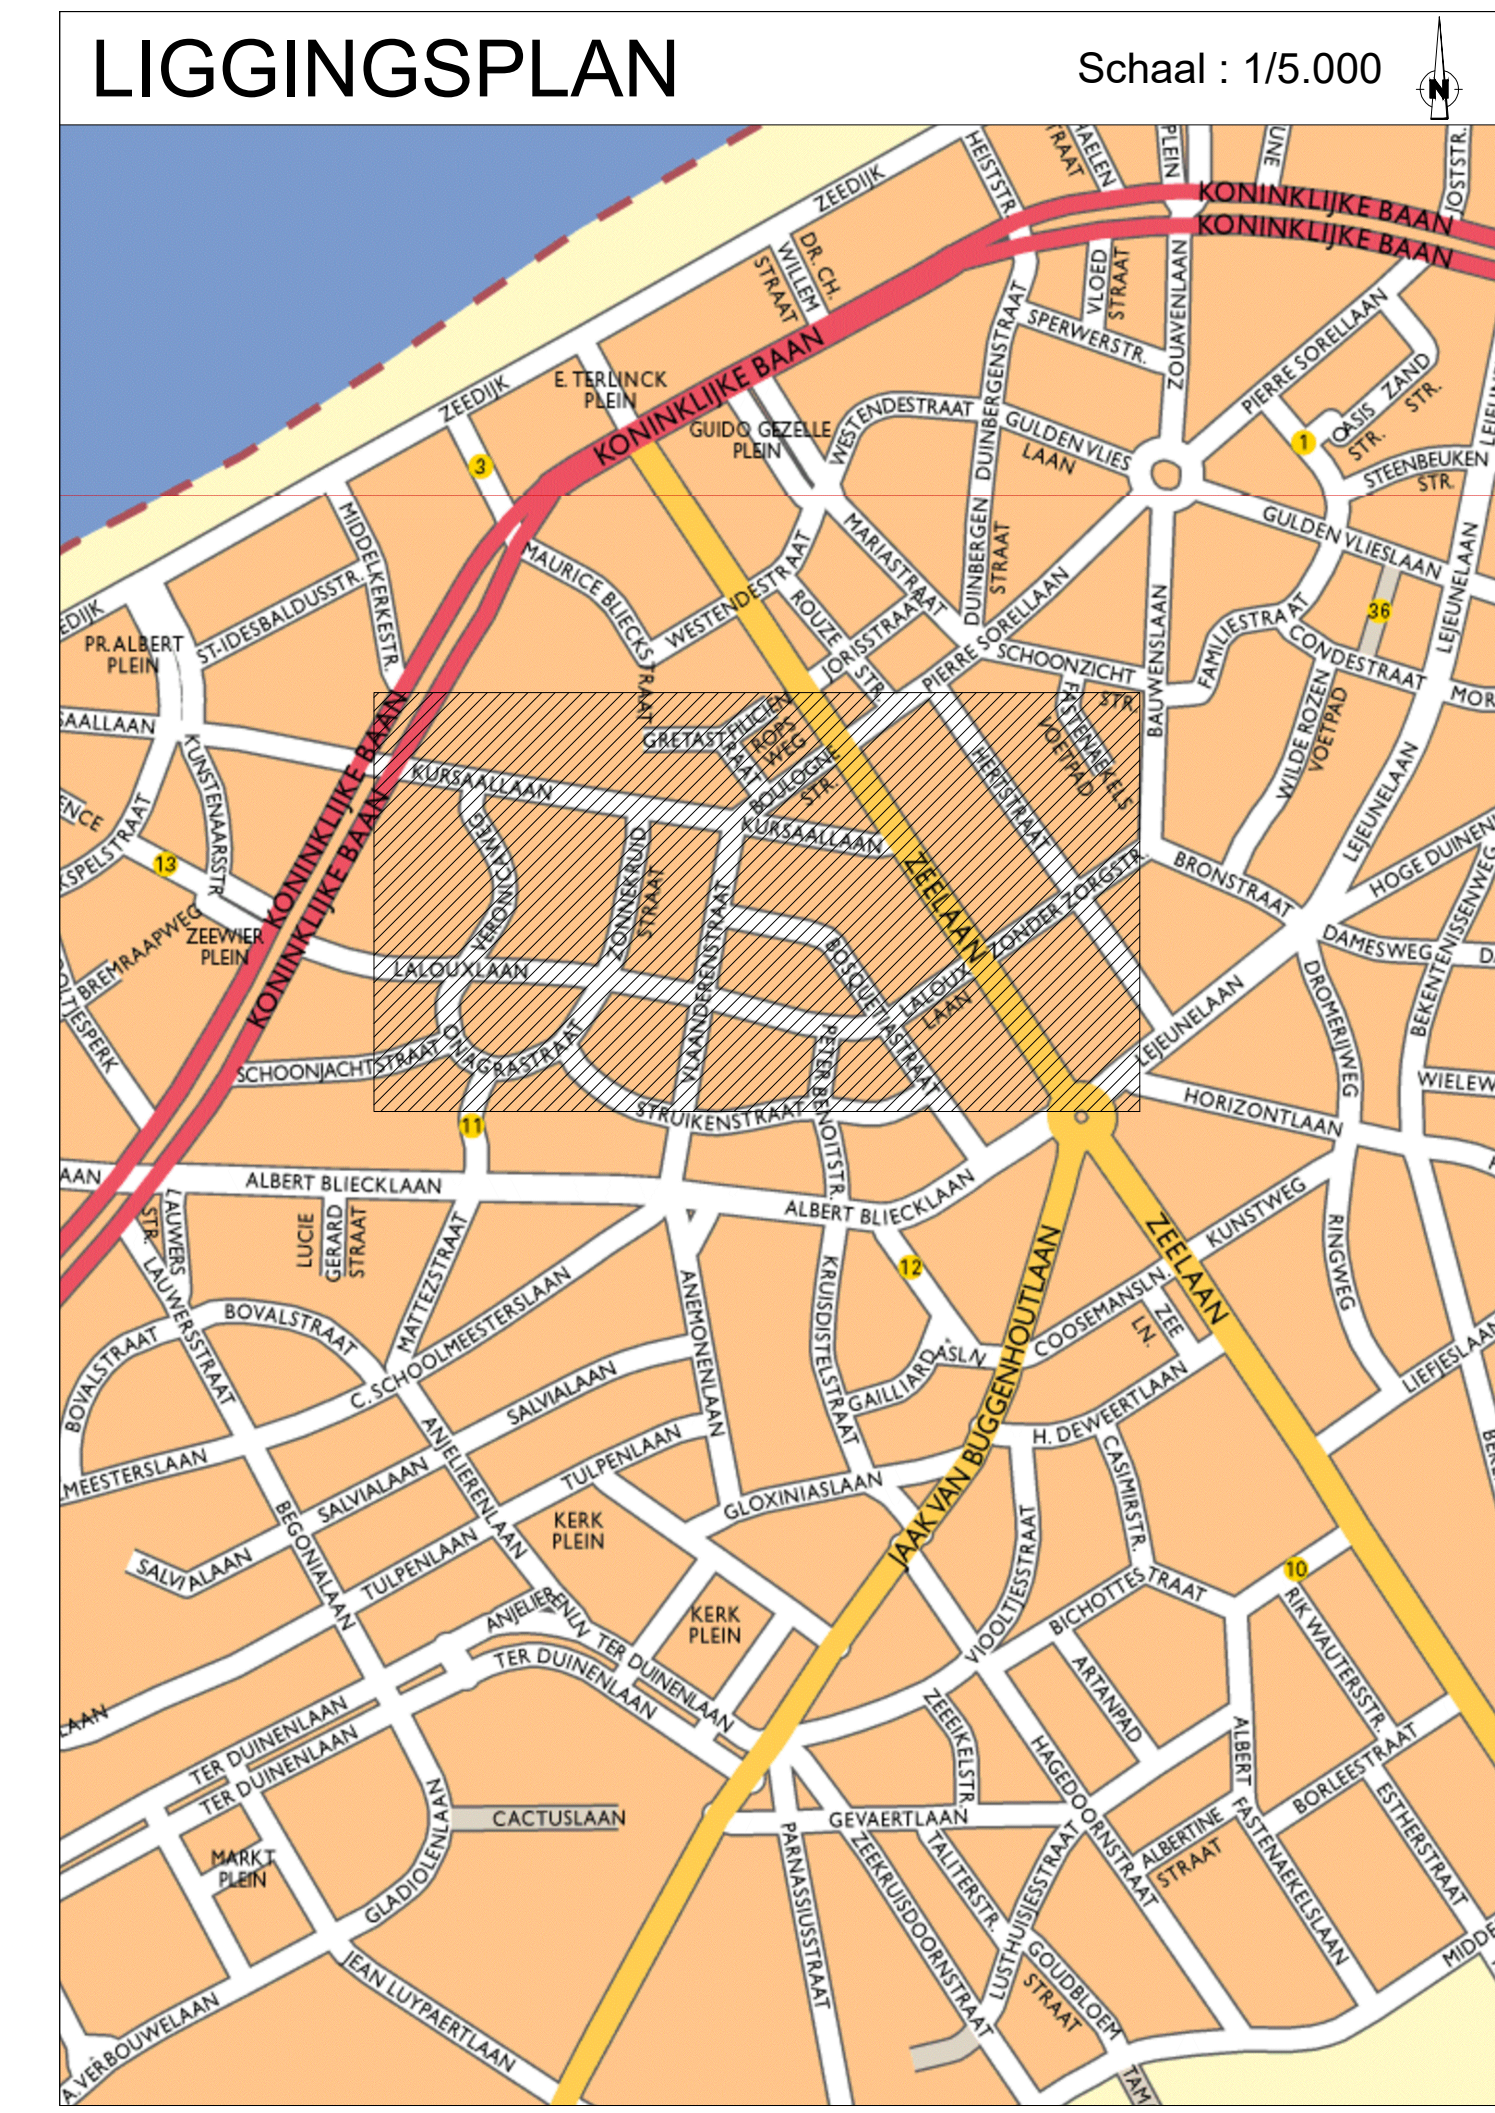


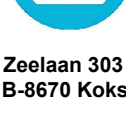

|   |                                                 |                                                                                        |                          |
|---|-------------------------------------------------|----------------------------------------------------------------------------------------|--------------------------|
| <b>Gemeente Koksijde</b>                                                                                           |                                                 | Gezien en goedgekeurd door de gemeenteraad<br>in zitting van:                          |                          |
|                                | Fascinerend<br><b>Koksijde</b><br>Oostduinkerke | Burgemeester<br>dhr. Marc Vanden Bussche                                               |                          |
| Zeeleaan 303<br>B-8570 Koksijde                                                                                    |                                                 | Algemeen directeur<br>dhr. Joeri Stekelorum                                            |                          |
| <b>Provincie West-Vlaanderen</b>                                                                                   |                                                 |                                                                                        |                          |
| Aanpassingswerken wegenis<br>op diverse locaties                                                                   |                                                 |                                                                                        |                          |
| <b>SWECO</b>                  |                                                 | Teamleider<br>ing. Arne Devisch<br><br>Projectleider<br>lr. Siewuee Vandenbraembussche |                          |
| vestiging Kortrijk<br>Engelse Wandeling 70<br>B-8510 Kortrijk-Marke<br>T +32 (0)2 383 06 40<br>www.swecobelgium.be |                                                 |                                                                                        |                          |
| A   | 01-04-2024                                      | Ontwerp                                                                                | BVN                      |
| DATUM   | HISTORIEK                                       | TEKENAAR                                                                               | DATUM HISTORIEK TEKENAAR |
| <b>GRONDPLAN ONTWERP</b>                                                                                           |                                                 |                                                                                        |                          |
| Kursaallaan & Steegje                                                                                              |                                                 |                                                                                        |                          |
| FASE   | SCHAAAL                                         | PLANOORI<br>(m <sup>2</sup> )                                                          | PROJECTNUMMER            |
| ONTWERP   | 1/500                                           | 0,50                                                                                   | 22050050                 |
|   |                                                 |                                                                                        | PLANNUMMER               |
|   |                                                 |                                                                                        | 4.1.3                    |
|   |                                                 |                                                                                        | UITGAVE                  |
|   |                                                 |                                                                                        | A                        |