

Legende ontworpen toestand

- Rijweg : bitumineuze verharding
2 lagen
- Rijweg : betonstraatstenen
formaat : 220x110x100 - kleur : grijs
- Rijweg : uitgewassen beton
- Plein voetpad : betonstraatstenen
formaat : 220x220x100 - kleur : zandkleurig
- Plein rijweg : betonstraatstenen
formaat : 220x110x100 - kleur : zandkleurig
- Parkeestrook : grasdallen
met witte afboording in betonstraatstenen: 200x100x100
- Oprit : betonstraatstenen
formaat : 220x110x100 - kleur : zandkleurig
- Oprit : betonstraatstenen
formaat : 220x110x100 - kleur : grijs
- Fietspad : beton
kleur : rood
- Voetpad : betonstraatstenen
formaat : 220x220x80 - kleur : zandkleurig
- Herstel cfr BT
- Keermuur: afboording boomvakken
- Boordsteen : type ID1
- Boordsteen : type ID2
- Kantstrook : type IIA1
- Kantstrook : type IIE1
- Kantstrook : betonstraatstenen
formaat : 200x100x100 - kleur : grijs
- Kantstrook : betonstraatstenen
formaat : 220x110x100 - kleur : zandkleurig
- Antiparkeerpaal

Groen : gazonGroen : bloemenrijk gazonGroen : kruidachtige vegetatieGroen : te behouden boomGroen : te roeien boomGroen : boomWadi


Kruidachtigen:
onder Ulmus in Gloxiniaslaan
Rudbeckia fulgida 'Goldsturm'
Salvia nemorosa 'Ostfriesland'
Sedum 'Herbstfreude'

Heesters:
Spirea japonica 'Albiflora' 30/40
Philadelphus coronarius 60/80

Bomen:
Q: Quercus suber 250/300 - 3 stammig
P: Pinus sylvestris 'Wateren' 250/300 - 3 stammig
U: Ulmus 'New Horizon' 18/20

LIGGINGSPLAN

Schaal : 1/10.000

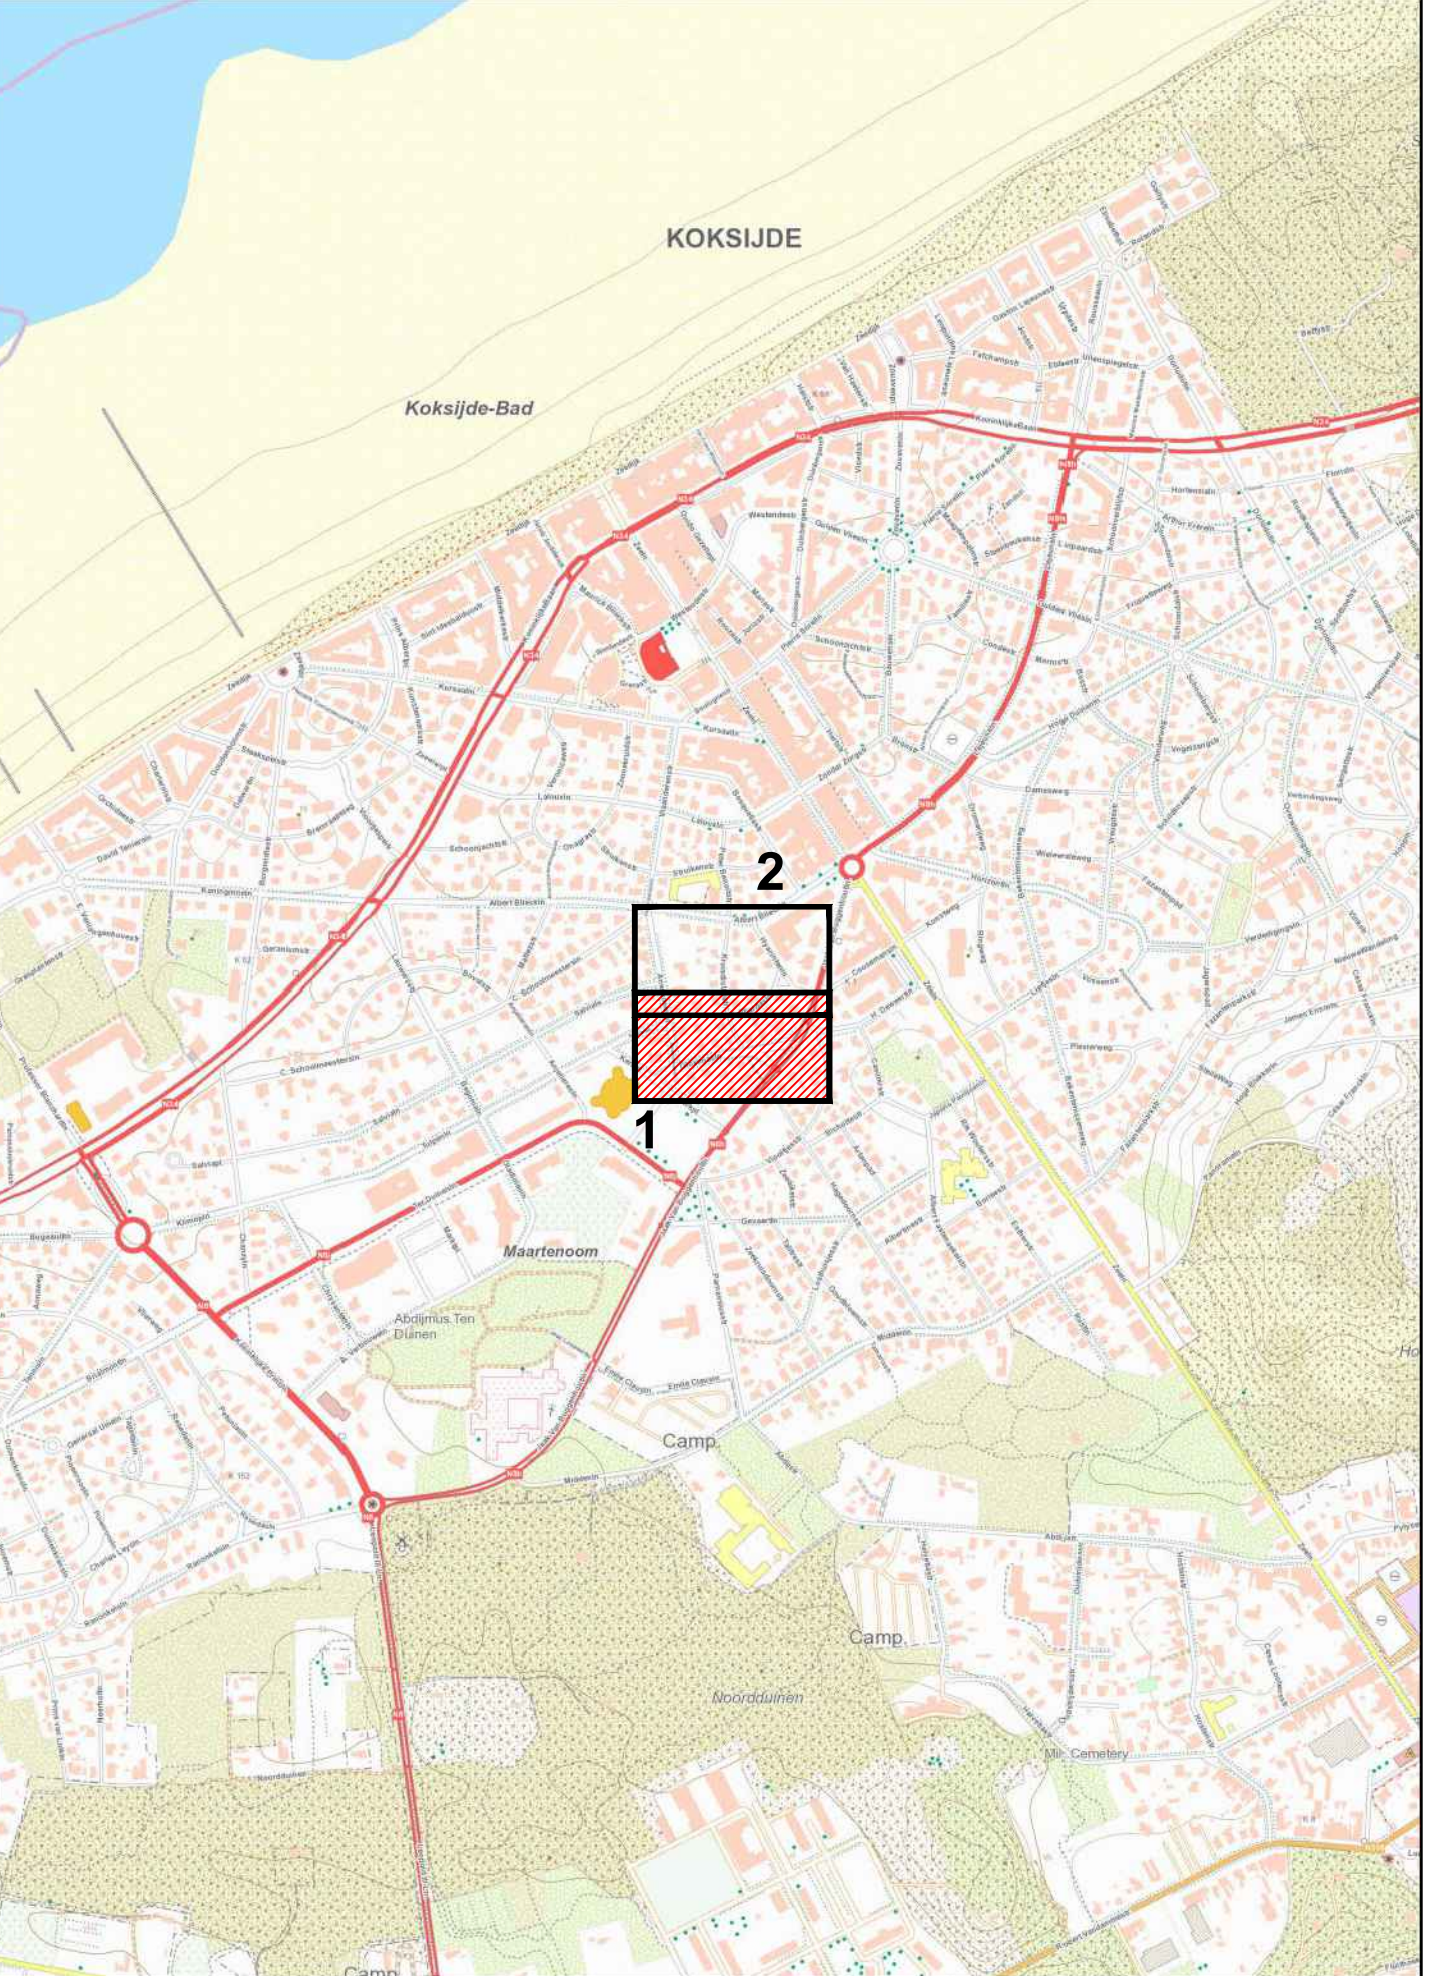

Gemeente Koksijde



Zeelan 303
B-8670 Koksijde

Gezien en goedgekeurd door de gemeenteraad
in zitting van:

Burgemeester
dhr. Marc Vanden Bussche

Algemeen directeur
dhr. Joeri Stekelorum

Provincie West-Vlaanderen

Gloxiniaslaan



vestiging Kortrijk
Engelse Wandeling 70
B-8510 Kortrijk-Marke
T +32 (0)2 363 06 40
www.swecobelgium.be

Teamleider
Ing. Arne Devich
Projectleider
Ir. Sieuwie Vandebrambusch

DATUM	HISTORIEK	TEKENAAR	DATUM	HISTORIEK	TEKENAAR
C	26-11-2024	Ontwerp	RBS		
B	21-09-2024	Ontwerp	RBS		
A	22-03-2024	Ontwerp	RBS		

ONTWORPEN WEGENIS

FASE	SCHAAL	PLANOPP. (m²)	PROJECTNUMMER	PLANNUMMER	UITGAVE
ONTWERP	1:250	0,75m²	22050027	4.1.1	-C-