


Legende ontworpen toestand

- Siergrassen
- Wadi
max. 30cm diepte
- Gazon
- Rijweg: uitgewassen beton
- Rijweg: asfaltverharding
- Voetpad: betonstraatstenen, grijs
300 x 150 x 80
- Voetpad: betonstraatstenen
herstel conform bestaande toestand
- Voetpad: betonstraatstenen, zandkleurig
150 x 150 x 80
herstel conform bestaande toestand
- Herstel
herstel conform bestaande toestand
- Betonstraatstenen, wit
220 x 110 x 100
- Kantstrook: type IIE1
- Kantstrook: type IIA1
- Boordsteen: Type IE
- Boordsteen: Type IB
- Boordsteen: Type IA
- Boordsteen: type ID2
- Boordsteen: type ID1
verlaagd tot 5cm onder maaiveld
- Boordsteen: type ID2
verlaagd tot 5cm onder maaiveld
- Betonstraatstenen, grijs
600 x 300 x 160
- Betonstraatstenen waterdoorlatend, grijs
600 x 300 x 160
- Te behouden boom
- Nieuw te planten boom
- Fietspad: rode asfalt
- Fietsuggestiestrook: okerkleurige slemlaag
- Grasbetontegels
600 x 400 x 120
- Betonstraatstenen, wit
220 x 110 x 100
- 1 rij betonstraatstenen, grijs
600 x 300 x 160
- Keermuur
- Grens funderingsopbouw
gewone betonstraatstenen - waterdoorlatende betonstraatstenen
- Hoogtepunten ontworpen wegenis
- +0.00
- Te roeien bomen
- Nieuwe rooilijnen
- Infiltratiekolken
- uitsparing in boordsteen
opening 40cm
- aanduiding afwatering laagste punt
V-profiel

Legende nieuwe bomen

- Sa: Salix alba
- LsM: Liquidambar styraciflua 'Moraine'
- UC: Ulmus 'Columella'
- AcHE: Acer campestre 'Hubers Elegan'
- Pp: Parrotia persica
- Ck: Cladrastis kentukea
- Qp: Quercus phellos
- LsW: Liquidambar styraciflua 'Worpleston'
- Ag: Alnus glutinosa

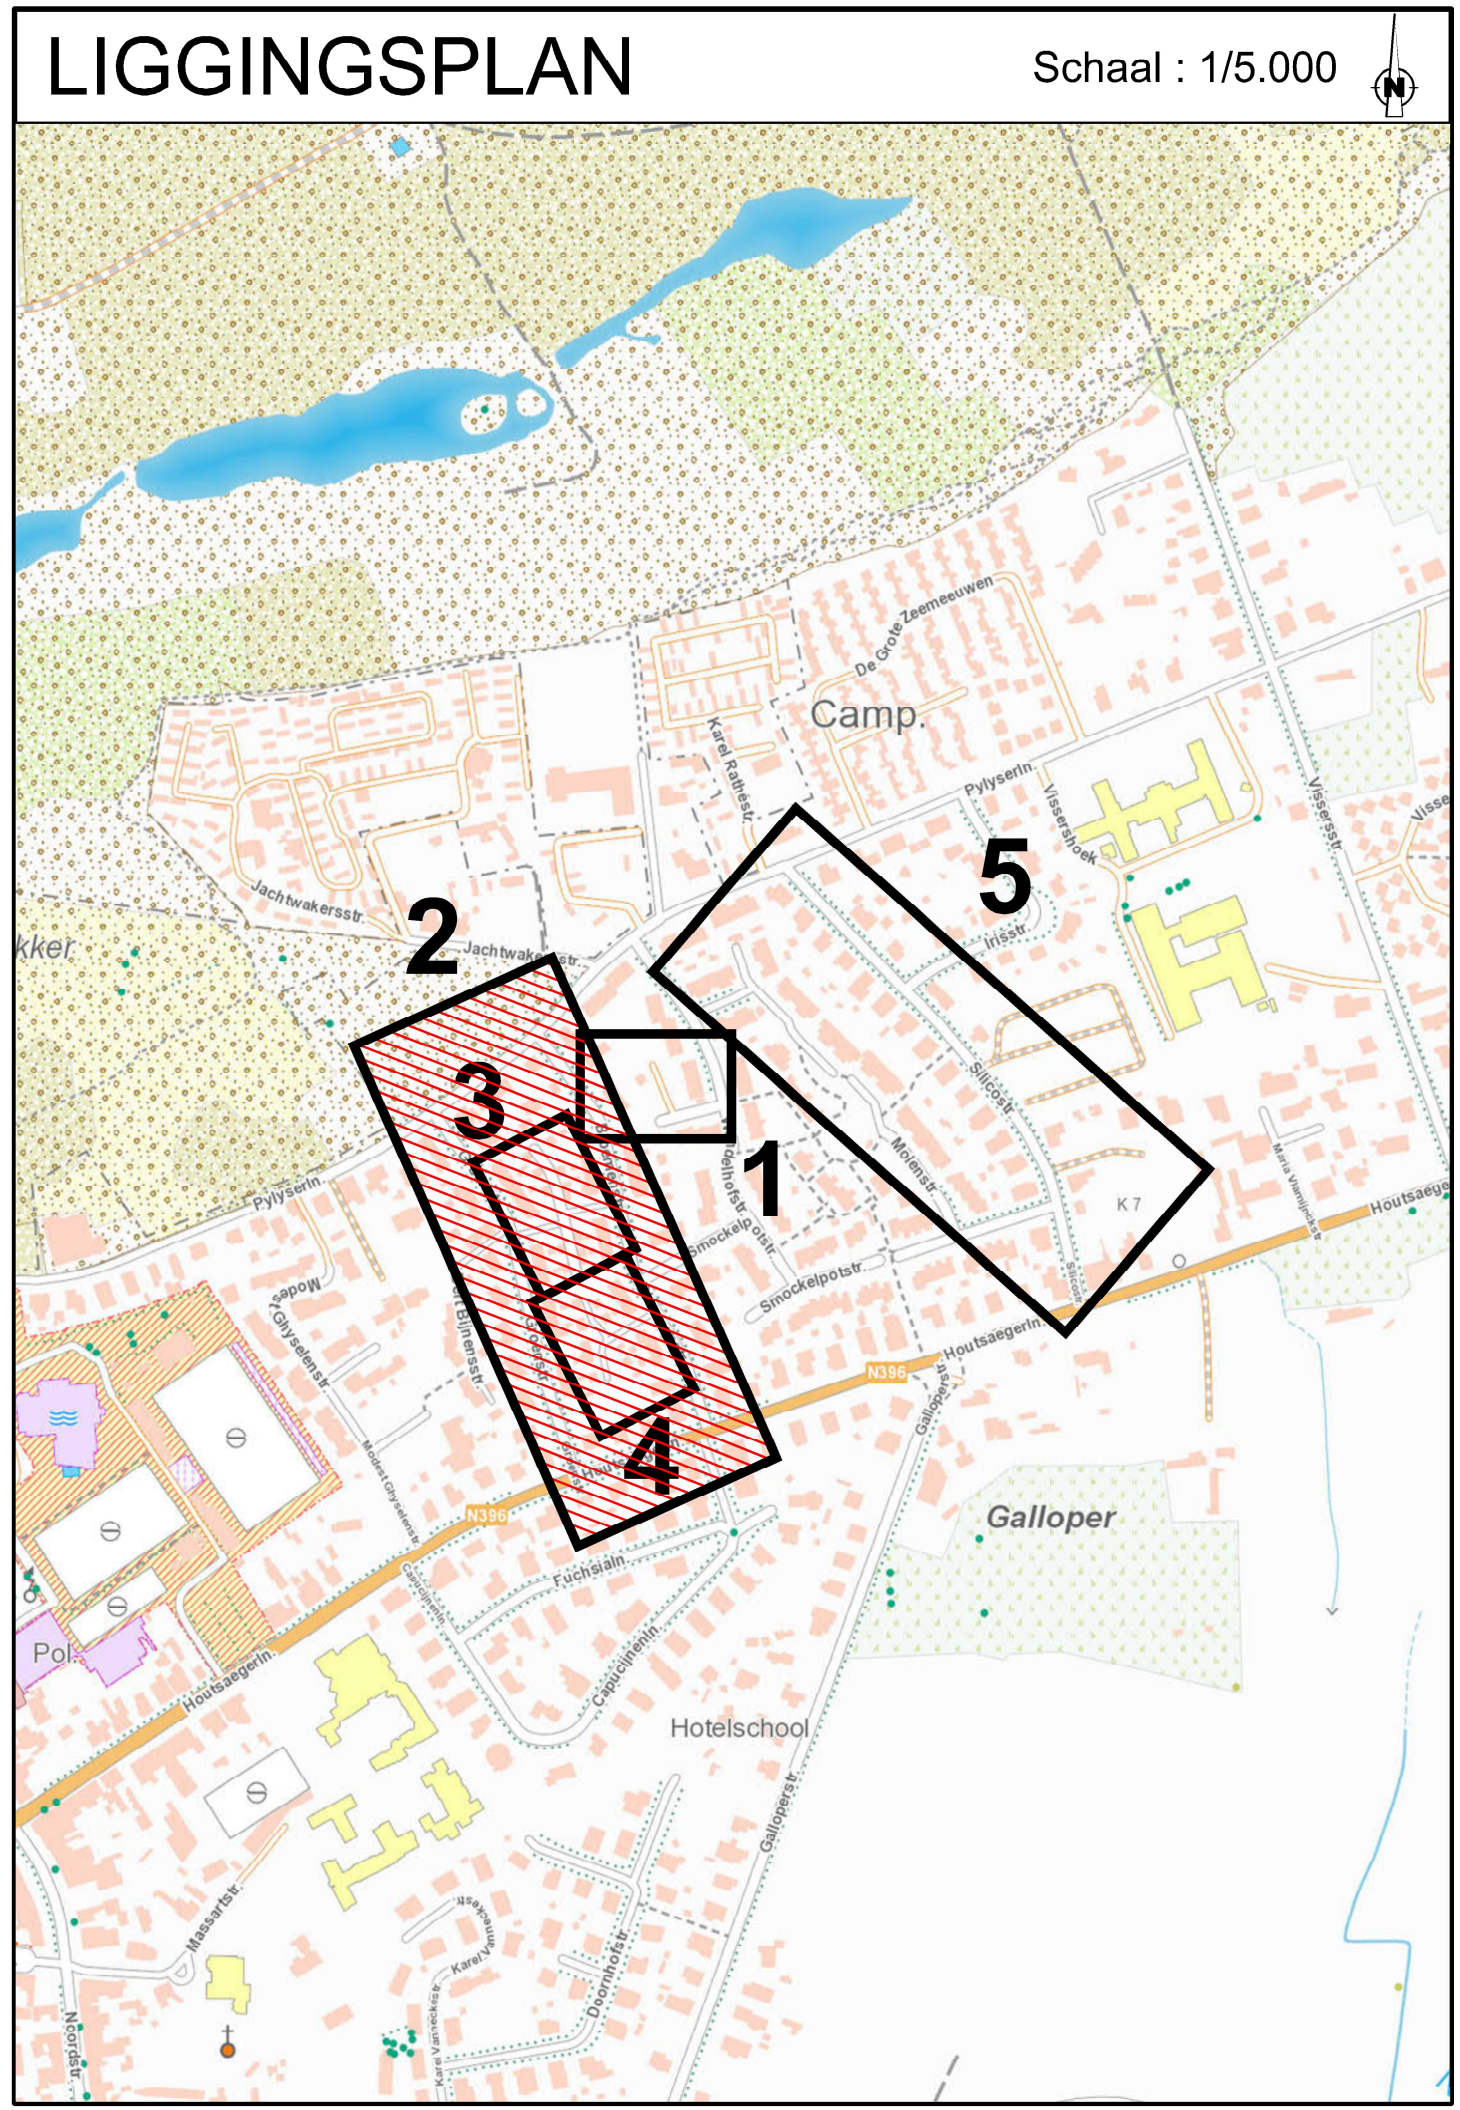

Gemeente Koksijde

Zeebaan 303
B-8575 Koksijde
Gezien en goedgekeurd door de gemeenteraad
in zitting van:
Burgemeester
dhr. Marc Vanden Bussche
Algemeen directeur
dhr. Joeri Stekelorum

West-Vlaanderen
Koksijde
SILICOWIJK Fase1

SWECO

vestiging Kortrijk
Engelse Wandeling 70
B-8510 Kortrijk-Marke
T +32 (0)2 383 06 40
www.swecobelgium.be

Teamleider
Ing. Arne Devisch

Projectleider
Ing. Arne Devisch

C	03-10-2024	Tweede indringing ontwerp	SDC
B	21-12-2023	Ontwerp	SDC
A	11-11-2022	Voorontwerp	SDC
DATUM	HISTOREK	TEKENAAR	DATUM HISTOREK

GRONDPLAN WEGENIS
Groenstraat - Bloemenstraat

FASE	SCHAAL	PLAATFOP	PROJECTNUMMER	PLANNUMMER	UITGAVE
ONTWERP	1:250	1.00m²	220500021	4.1.2	C