



Legende ontworpen toestand


- Siergrassen
- Wadi: max. 30cm diepte
- Gazon
- Rijweg: uitgewassen beton
- Rijweg: asfaltverharding
- Voetpad: betonstraatstenen, grijs 300 x 150 x 80
- Voetpad: betonstraatstenen herstel conform bestaande toestand
- Voetpad: betonstraatstenen, zandkleurig 150 x 150 x 80 herstel conform bestaande toestand
- Herstel herstel conform bestaande toestand
- Betonstraatstenen, wit 220 x 110 x 100
- Kantstrook: type IIE1
- Kantstrook: type IIA1
- Boordsteen: Type IE
- Boordsteen: Type IB
- Boordsteen: Type IA
- Boordsteen, type ID2
- Boordsteen, type ID1 vastligend tot 50cm onder maaiveld
- AchE: Parrotia persica
- Boordsteen, type ID2 vastligend tot 50cm onder maaiveld
- Betonstraatstenen, grijs 600 x 300 x 160
- Betonstraatstenen waterdoorlatend, grijs 600 x 300 x 160
- Te behouden boom
- Nieuw te planten boom
- Fietspad: rode asfalt
- Fietsuggestiestrook: okerkleurige slem laag
- Grasbetontegels 600 x 400 x 120
- Betonstraatstenen, wit 220 x 110 x 100
- 1 rij betonstraatstenen, grijs 600 x 300 x 160
- Keermuur
- Grens funderingsopbouw gewone betonstraatstenen - waterdoorlatende betonstraatstenen
- Hoogtepunten ontworpen wegnis
- +0,00
- Te rooien bomen
- Nieuwe rooilijnen
- Infiltratiekolken
- uitsparing in boordsteen opening 40cm
- aanduiding afwatering laagste punt V-profiel

Legende nieuwe bomen

- Sa: Salix alba
- LsM: Liquidambar styraciflua 'Moraine'
- UC: Ulmus 'Columella'
- AchE: Acer campestre 'Huibers Elegan'
- Pp: Parrotia persica
- Ck: Cladrastis kentukea
- Qp: Quercus phellos
- LsW: Liquidambar styraciflua 'Worpleston'
- Ag: Alnus glutinosa

LIGGINGSPLAN

Schaal : 1/5.000

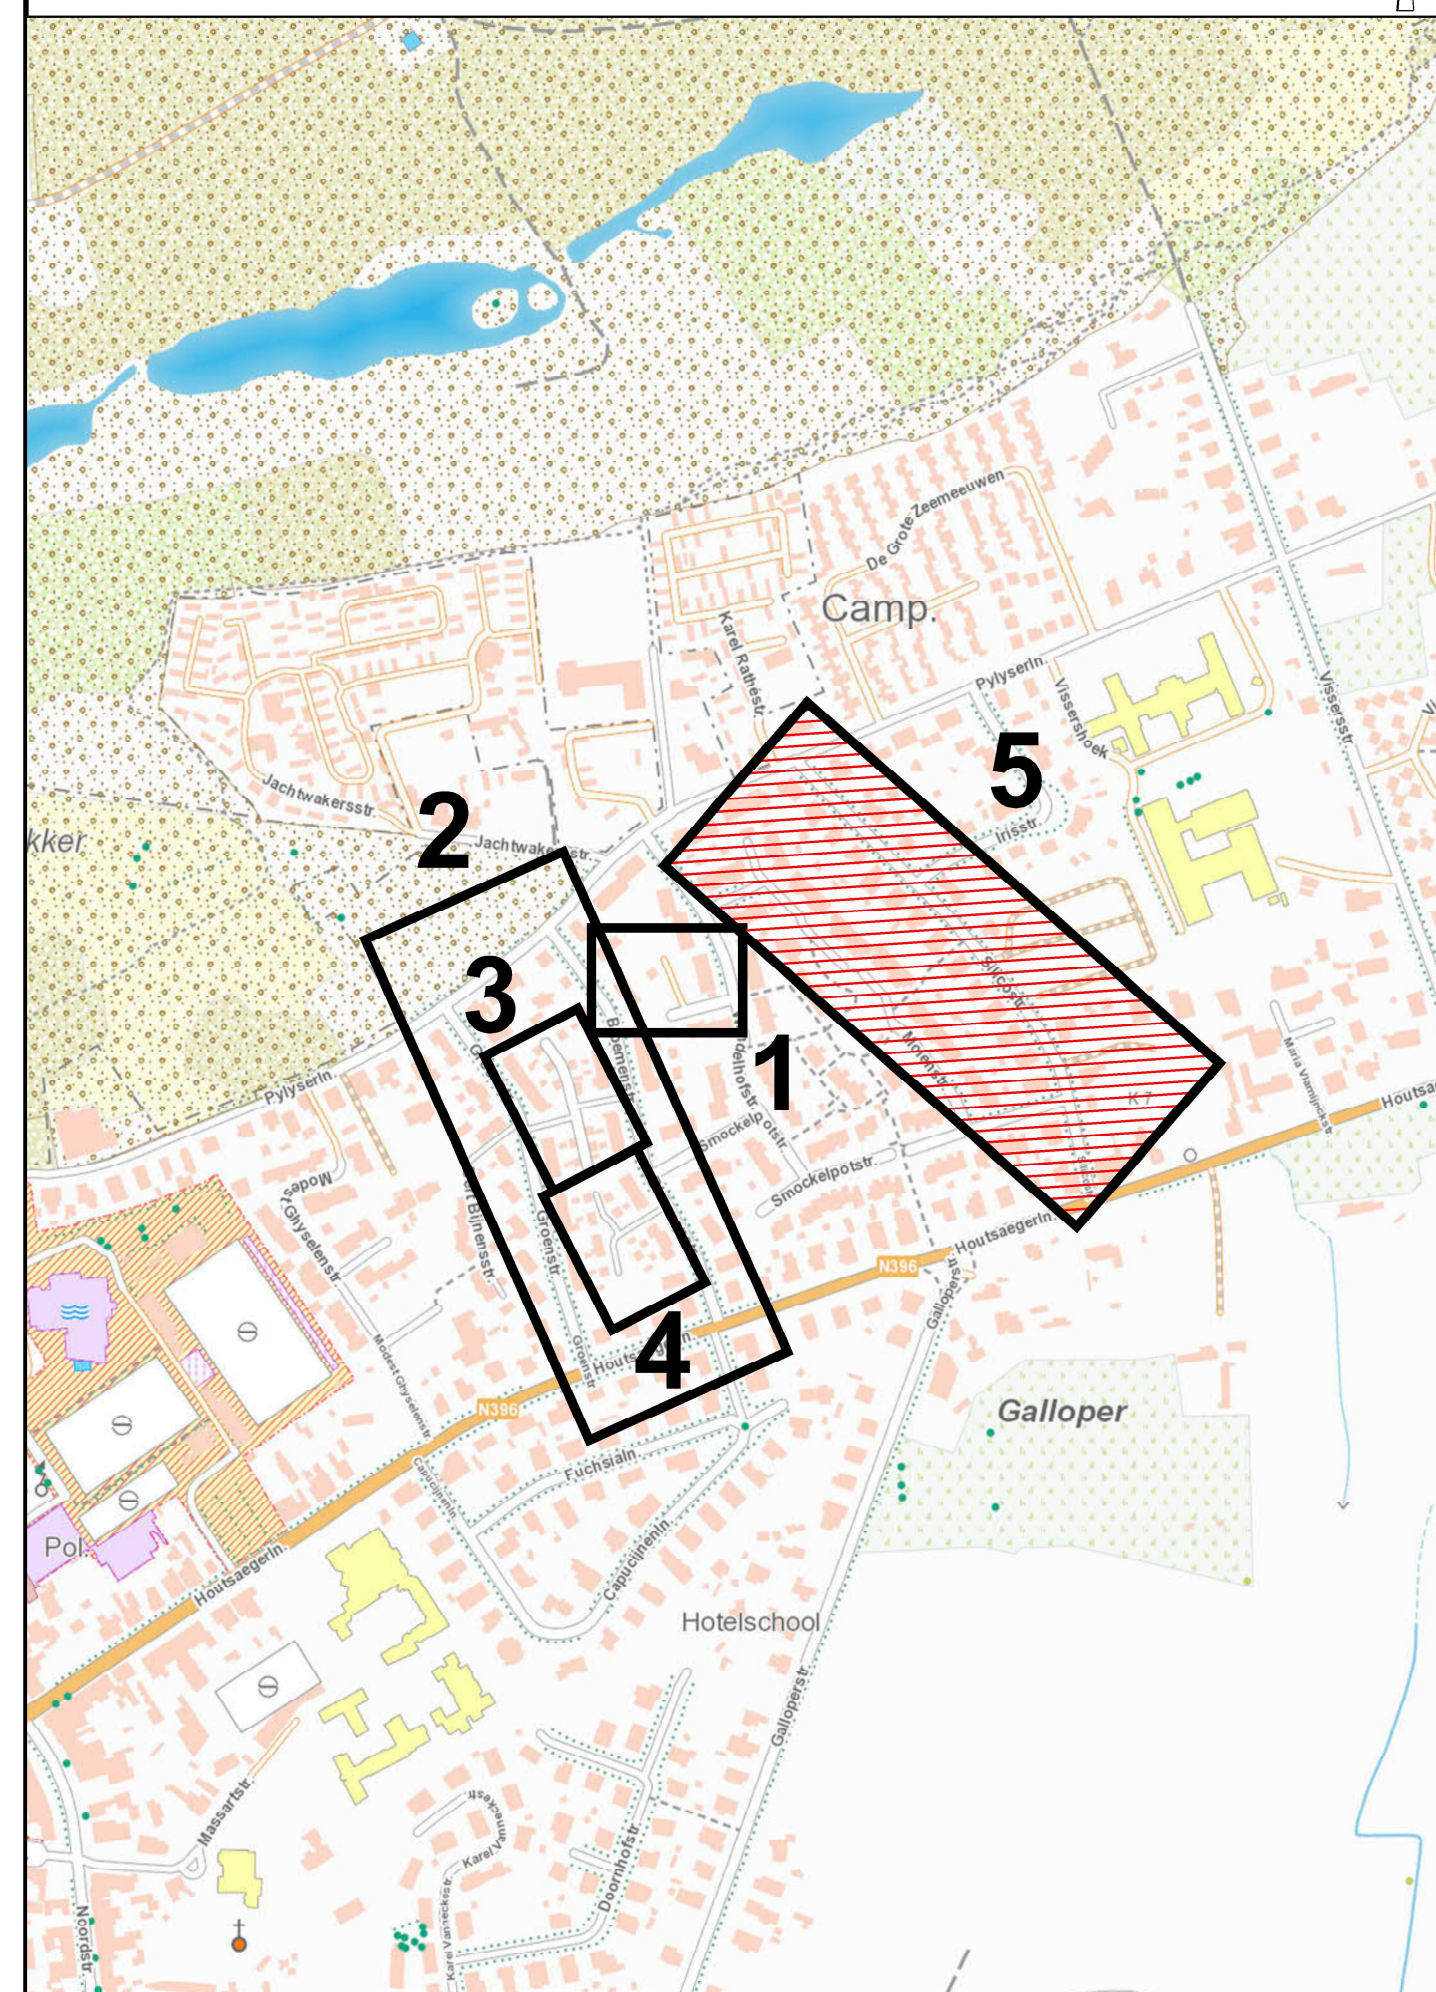

Gemeente Koksijde

Zeeleer 303
B-8570 Koksijde
Gezien en goedgekeurd door de gemeenteraad
in zitting van:

Burgemeester
dhr. Marc Vanden Bussche

Algemeen directeur
dhr. Joeri Stekelorum

West-Vlaanderen Koksijde

SILICOWIJK Fase1

SWECO

vestiging Kortrijk
Engelse Wandeling 70
B-8510 Kortrijk-Marke
T +32 (0)2 383 06 40
www.swecobelgium.be

Teamleider
Ing. Anne Devisch

Projectleider
Ing. Anne Devisch

DATUM	HISTOREK	TEKENAAR	DATUM	HISTOREK	TEKENAAR
C	03-10-2024	Tweede indeling ontwerp	SDC		
B	21-12-2023	Ontwerp	SDC		
A	11-11-2023	Voorontwerp	SDC		

GRONDPLAN WEGENIS Silicostraat

FASE	SCHAAL	PLANDIJK	PROJECTNUMMER	PLANNUMMER	UITGAVE
ONTWERP	1:250	1:00m ²	22050021	4.1.5	C