

LEGENDE ONTWERPEN TOESTAND

LEGENDE:

- = graskunststofplaten opgevoerd met doornet
- = bestaand fietspad te behouden
- = nieuw fietspad in rode kas-verharding
- = bestaande parkeerstrook te behouden
- = parkeerstrook in drainerende betonstraatstenen 16x16x10cm (Artract)
- = voetpad in drainerende betonstraatstenen 22x22x8cm (Cker)
- = betonverharding
- = opblaas en herstel van bestaande asfaltverharding
- = afbreken en nieuwe top laag
- = verhoogde overrijbare berm in printbeton
- = graszone buitengebied & overgangsgebied
- = bestaande verharding (kusselen te behouden)
- = veiligheidsstrook & optien (22x11x10cm) (grip)
- = markering verdrivingszone
- = graskunststofplaten met doornet
- = veiligheidspaaltje
- = veiligheidsstrook (kunststeen IIA1 ter plaatse gestort)
- = kantelwengreppel IE ter plaatse gestort
- = kantelwengreppel IB ter plaatse gestort
- = borduur type ID ter plaatse gestort
- = borduur type IB ter plaatse gestort
- = borduur type ID3
- = geperforeerde buisballe borduur type 1.16 (33.4x43,5cm 18/13,5)
- = borduur type ID3
- = wegmakering "stippelp" (1m witte lijn + 1.5m spatie)
- = wegmakering "steppelp" (2.5m witte lijn + 10m spatie)
- = wegmakering "ronddotstrook witte lijn"
- = wegmakering "voorgangsdriehoeken"
- = rooklijn
- = amfibietunnel


LEGENDE VERLICHTING FLUVIUS

SYMBOL	WEG
	nieuw LPT Poot 8m recht Armatuur: Luma 1 - 16000LM gemid. tussenafstand: 30m
	nieuw LPT Poot 8m recht Armatuur: Luma 1 - 16000LM gemid. tussenafstand: 35m

LEGENDE VERLICHTING AWW

SYMBOL	WEG
	Klasse ME4, lph: 8m - tilt 10° - 3000K - 12500lm

GRONDPLAN ONTWERPEN TOESTAND WEGENISWERKEN DEEL I
(NIEUWPOORTSTEENWEG TUSSEN HAZEBEESTRAAT EN FARASIJNSTRAAT)
SCHAAL 1/500

 


Uittreksel asbuilplan Hof Ter Hillestraat.
Ontvangen Antegroup dd. 24/10/2016.

Situatieplan

schaal 1/10.000

- 1 Nieuwpoortsteenweg (tussen Hazebekstraat en Farasijnstraat)
- 2 Nieuwpoortsteenweg (tussen Farasijnstraat en Labeurhoek)
- 3 Nieuwpoortsteenweg (tussen Labeurhoek en Kinderlaan + Zouvenpad en Labeurhoek)
- 4 Karhuizerstraat

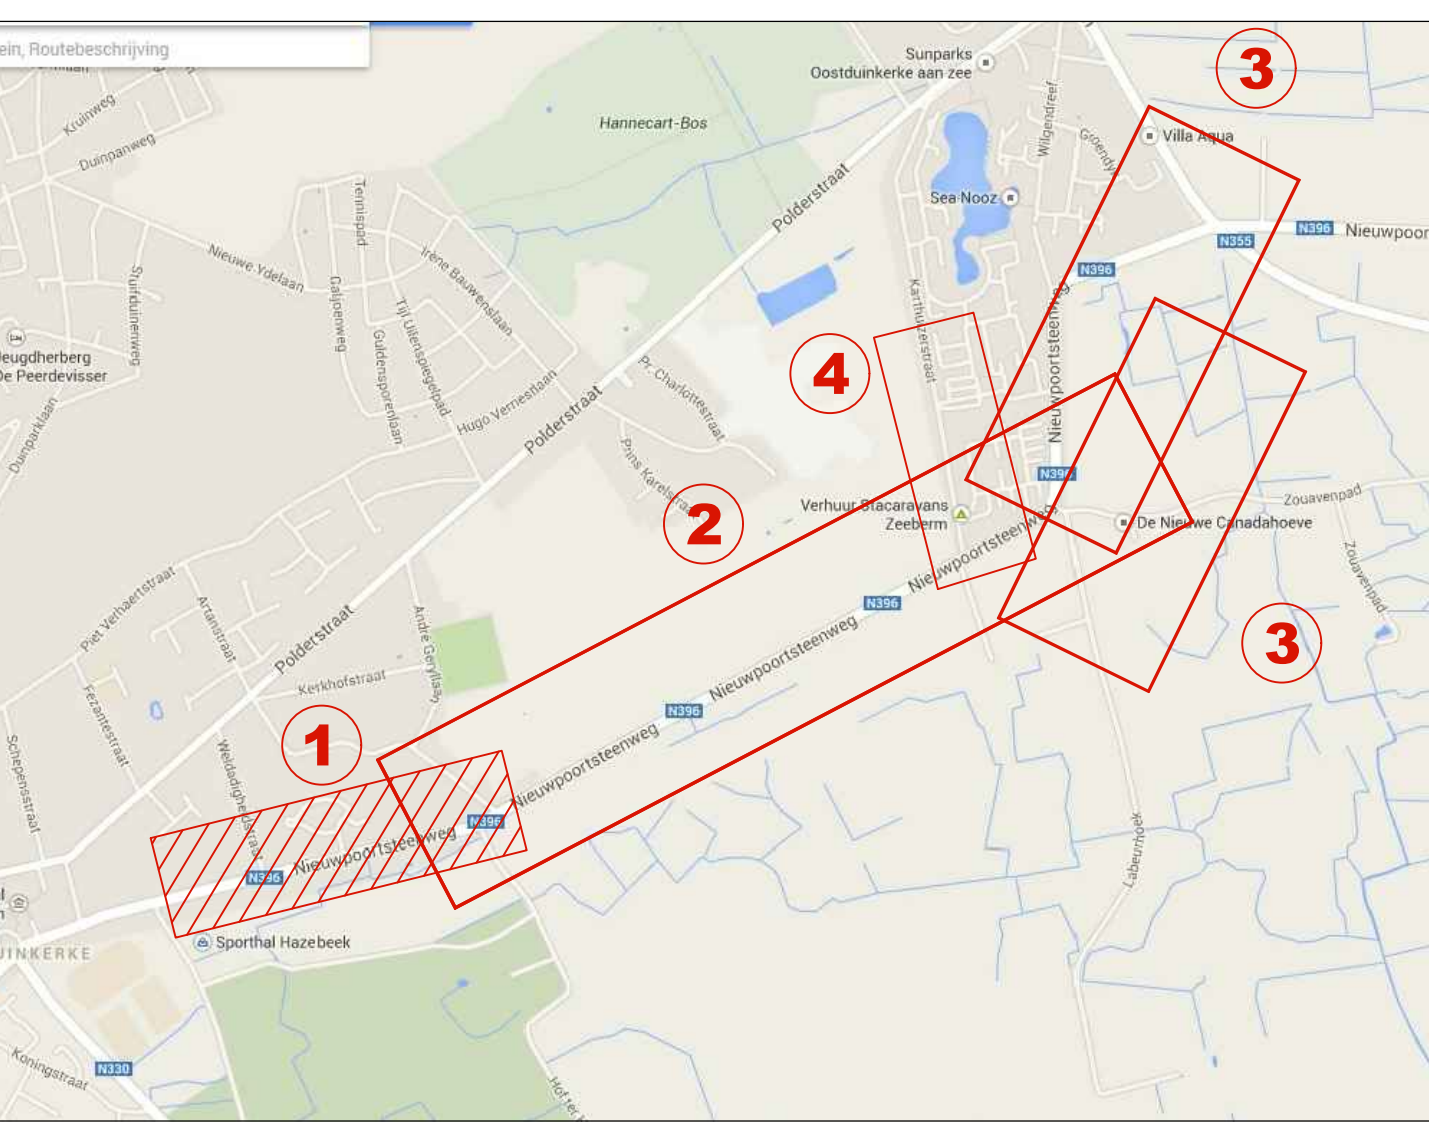

Vlaanderen
is wegen en verkeer

VLAAMSE OVERHEID
AGENTSCHAP WEGEN EN VERKEER
Wegen en Verkeer West-Vlaanderen
VAC Jacob van Maerlant
Koning Albert 1 - laan 1/2 bus 820 Brugge
Tel: 050 24 60 00
e-mail: wegen.westvlaanderen@mow.vlaanderen.be

Studiebureau:	Ing. Ann Cnockaert	Projectnummer	Dossiernummer	Besteknummer
		40434-1	X30/N396/06	
		Pdf: 1m3d8j120884.pdf		
		Cad: K50133_V10_13-10-21_AANBESTEDING.zip		

BUREAU CNOCKAERT n.v.

Dossiergegevens extern

Nagezien door de verantwoordelijke ingenieur, Brugge,

ir. Guy Amelele

Nagezien en goedgekeurd door de dir. investeringen, Brugge,

ir. Humberto VAN NUNEN

Nummer van het plan
1M3D8J 0 120884 00
entiteitscode prefix volgnummer fase index

Datum opmaak: 09/09/20

Aangebrachte wijzigingen

Ind. Aard Datum